


ZMIANA MIEJSCOWEGO PLANU OGÓLNEGO
ZAGOSPODAROWANIA PRZESTRZENNEGO
GMINY LESZNO
RYSUNEK PLANU SKALA 1:1000

ZALĄCZNIK DO UCHWAŁY
NR 9111/1431/2000
RADY GMINY LESZNO
Z DNIA 08.08.2000 R

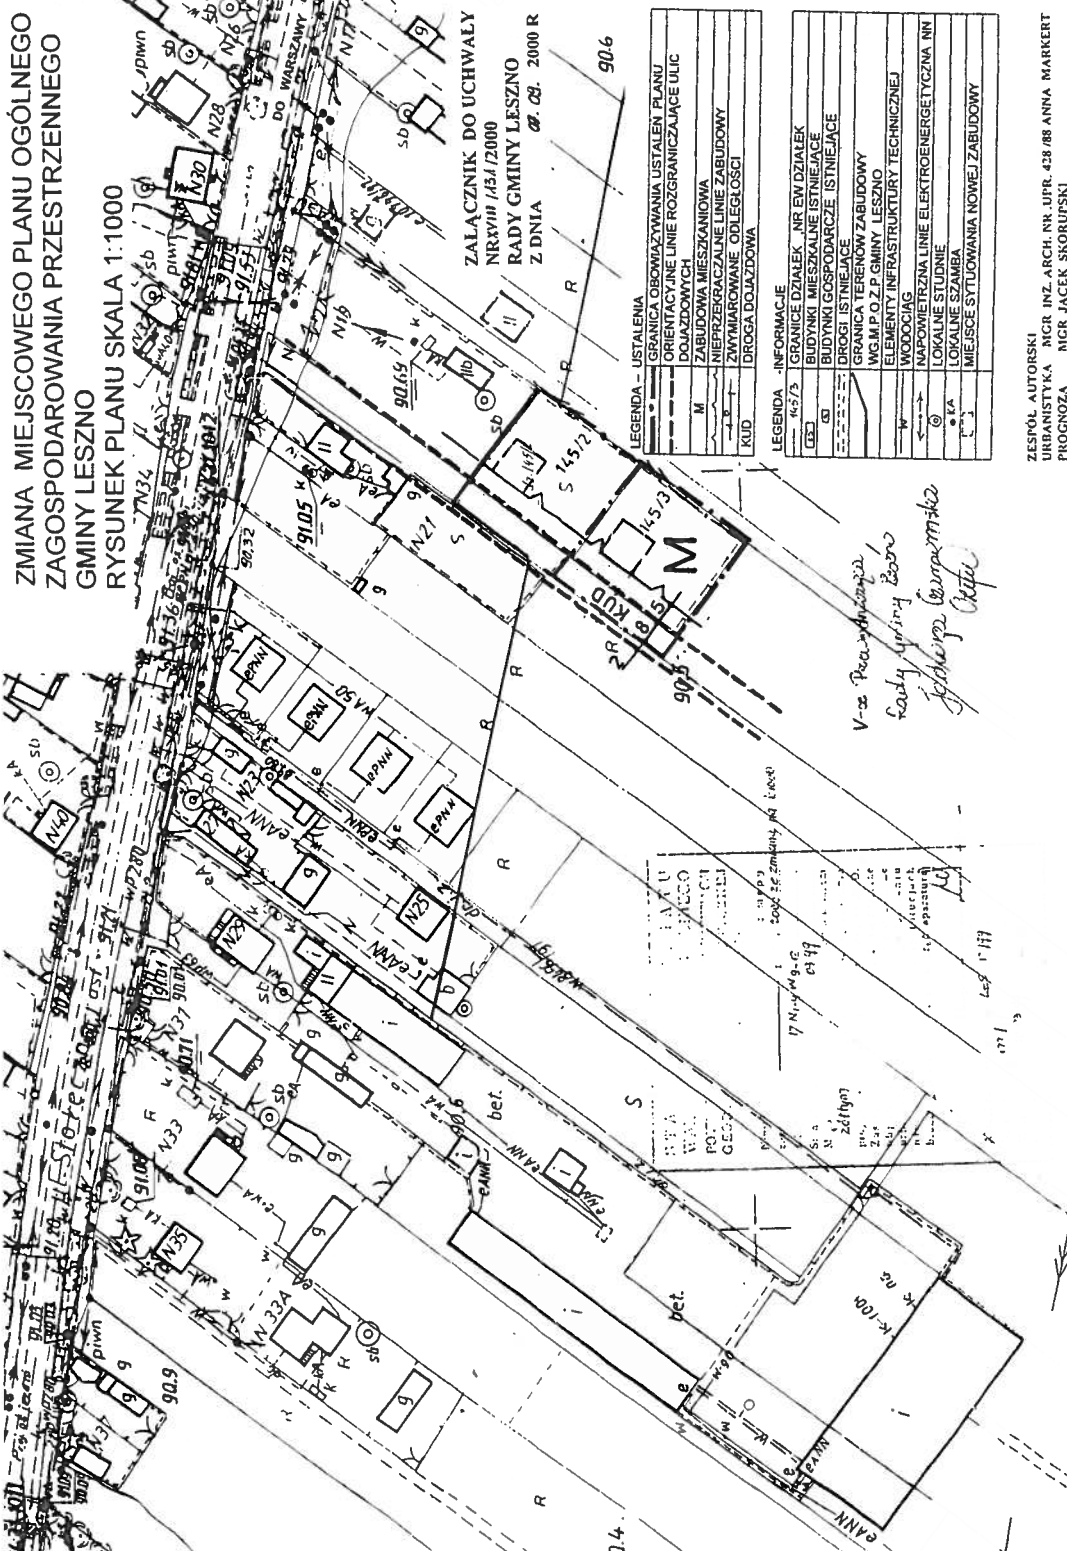

LEGENDA - USTALENIA

---	GRANICZNA OGRANIŻENIA USTALENIA PLANU
---	ORIENTACYJNE LINIE ROZGRANICZAJĄCE ULIC
---	DOŁĄCZAJĄCE LINIE ROZGRANICZAJĄCE ULIC
M	ZABUDOWA MIESZKANIOWA
---	NIEPRZEPROWADZANE LINIE ZABUDOWY
---	ZAMYMAROWANE ODLEGŁOŚCI
KUD	DROGA DOZAJAZDOWA

LEGENDA - INFORMACJE

605/3	GRANICE DZIAŁEK NR EWIDENCYJNYCH
605/3	BUDYNKI MIESZKALNE ISTNIEJĄCE
605/3	BUDYNKI GOSPODARSTWA ISTNIEJĄCE
605/3	DRUGI USTALENIA
605/3	GRANICA TERENÓW ZABUDOWY
605/3	WGS.M.P.O.Z.P.G.M.N.Y.L.E.S.Z.N.O
605/3	ELEMENTY INFRASTRUKTURY TECHNICZNEJ
605/3	WODOCIĄG
605/3	NAPOMIETRZNA LINIE ELEKTROENERGETYCZNA NN
605/3	LOKALNE STUJNIE
605/3	LOKALNE SZAMB
605/3	MIEJSCE STYKOWANIA NOWEJ ZABUDOWY

*V-22 Pełnomocnika
Rady Gminy Leszno
Jedynego Gospodarskiego*

ZESPÓŁ AUTORSKI
URBANISTYKA MGR INŻ. ARCH. NR. UPR. 428/88 ANNA MARKERT
PROGNOZA MGR JACEK SKORUŃSKI